

# PSC

PIANO STRUTTURALE COMUNALE  
delle Città del Vino

Variante in adeguamento al  
1° stralcio del Piano della Ricostruzione

Sindaco  
Alberto Borghi  
Ufficio Tecnico  
Arch. Alfredo Mozzacco  
Geom. Gianni Pellorani



a cura di  
Arch. Carla Ferrari

Consulenti e collaboratori:  
Avv. Pasquale  
Giulia Gadda

tavola vPR\_PSC/T.2a  
Invarianti del sistema insediativo storico

scala 1:5.000

Adozione Del. C.C. n. ... del 16/12/2013

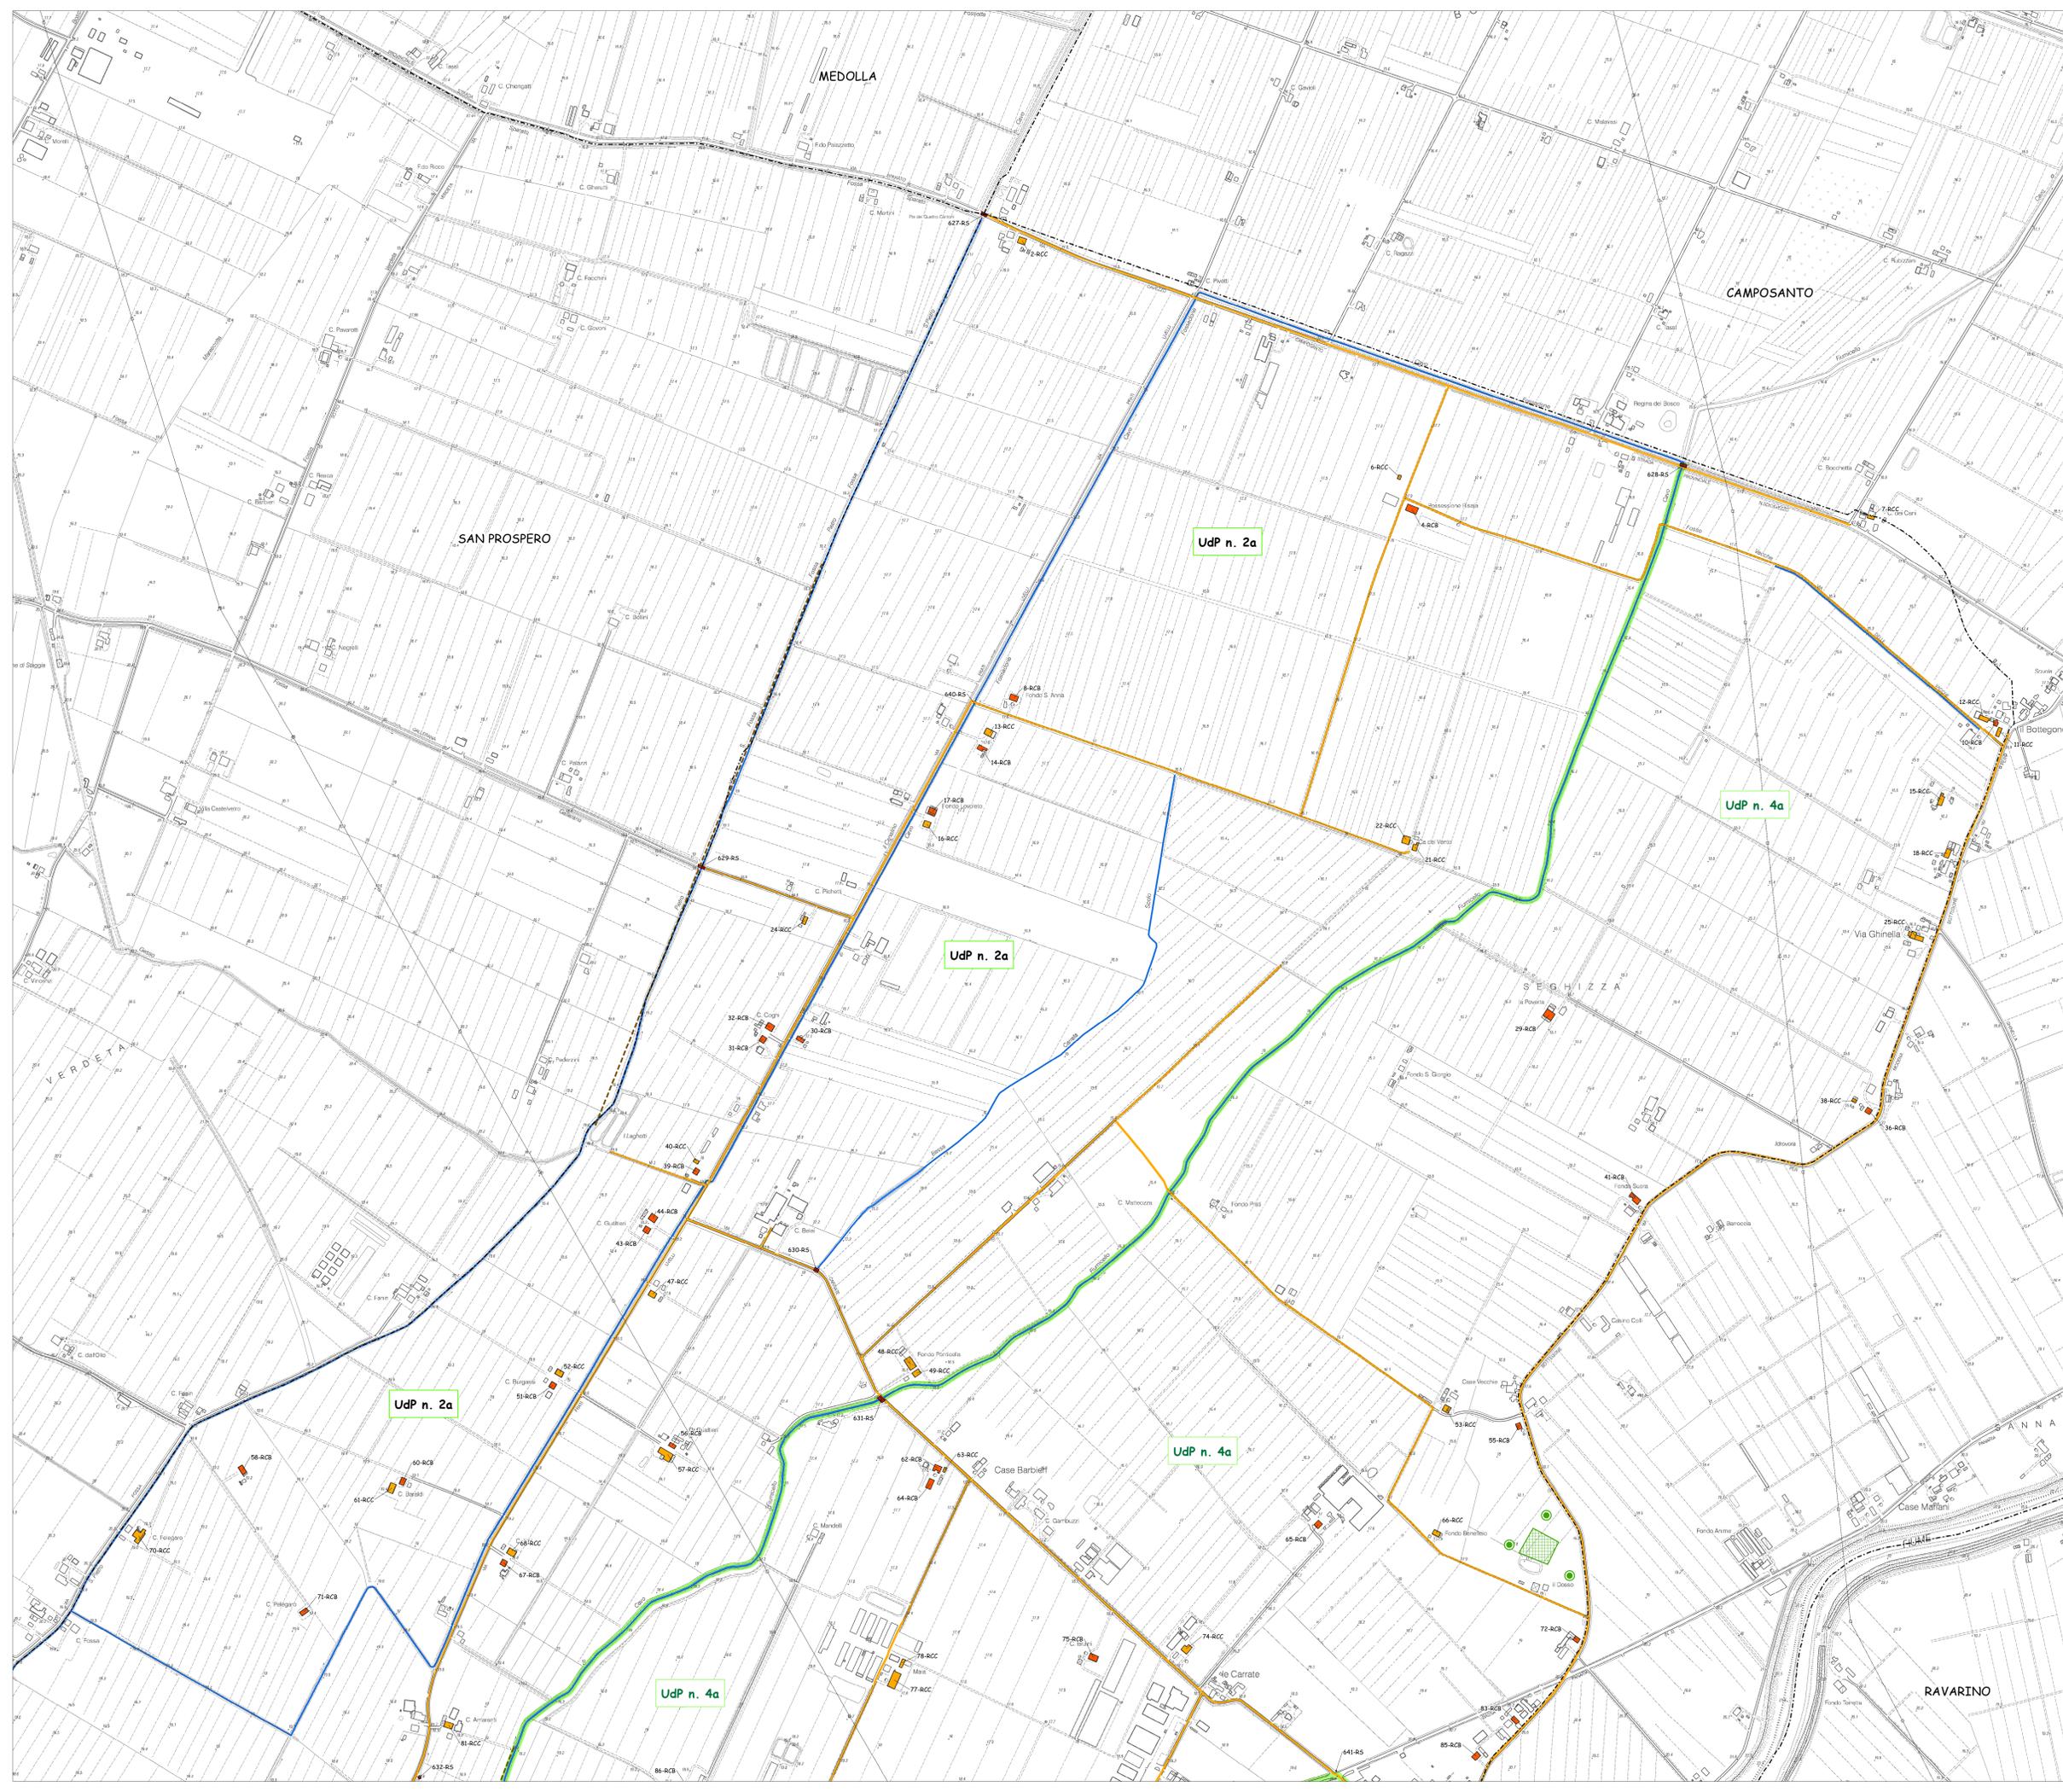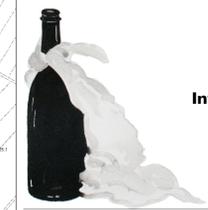

### LEGENDA

- Viabilità storica (Art. 21 NTA PSC)
  - Canali storici (Art. 22 NTA PSC)
  - Ambiti urbani storici (Art. 16 NTA PSC)
  - Principali complessi architettonici storici (Art. 19 NTA PSC)
  - Ambiti di particolare interesse storico (Art. 20 NTA PSC)
  - Aree con presenza di materiali archeologici o di segnalazione di rinvenimenti (Art. 23 NTA PSC)
  - Elementi della centuriazione
- EDIFICI DI INTERESSE STORICO-ARCHITETTONICO E/O TESTIMONIALE  
Riferimento alla scheda di classificazione degli edifici di interesse storico-architettonico
- RS (D.Lgs.42/2004) - Edifici e aree soggetti a tutela ai sensi D.Lgs. 42/2004 (Art. 17 NTA PSC)
  - RS - Restauro scientifico (Art. 18 NTA PSC)
  - RCA - Restauro e risanamento conservativo di tipo A (Art. 18 NTA PSC)
  - RCB - Restauro e risanamento conservativo di tipo B (Art. 18 NTA PSC)
  - RCC - Restauro e risanamento conservativo di tipo C (Art. 18 NTA PSC)
- Unità di paesaggio (Art. 38 bis NTA PSC)
- UdP n. 2a: Dossi e zone più rilevate nella Bassa e Media Pianura - Paesaggio di pianura
  - UdP n. 2b: Dossi e zone più rilevate nella Bassa e Media Pianura - Paesaggio di dossi e di vigneti
  - UdP n. 4a: Paesaggio periferiale del fiume Panaro nella fascia di Bassa e Media Pianura - Paesaggio di vigneti
  - UdP n. 4b: Paesaggio periferiale del fiume Panaro nella fascia di Bassa e Media Pianura - Paesaggio di vigneti e ville
  - UdP n. 4c: Paesaggio periferiale del fiume Panaro nella fascia di Bassa e Media Pianura - Paesaggio di vigneti ed acque
  - UdP n. 5: Paesaggio periferiale del fiume Secchia nella fascia di Bassa e Media Pianura

Confini comunali