



COMUNE DI BOMPERTO
 Provincia di Modena
Servizio Urbanistica

**U
M
I**


**INDIVIDUAZIONE
UNITA' MINIME
DI INTERVENTO**

Legge Regionale 21.12.2012 n. 16
Ordinanza Commissariale n. 60/2013

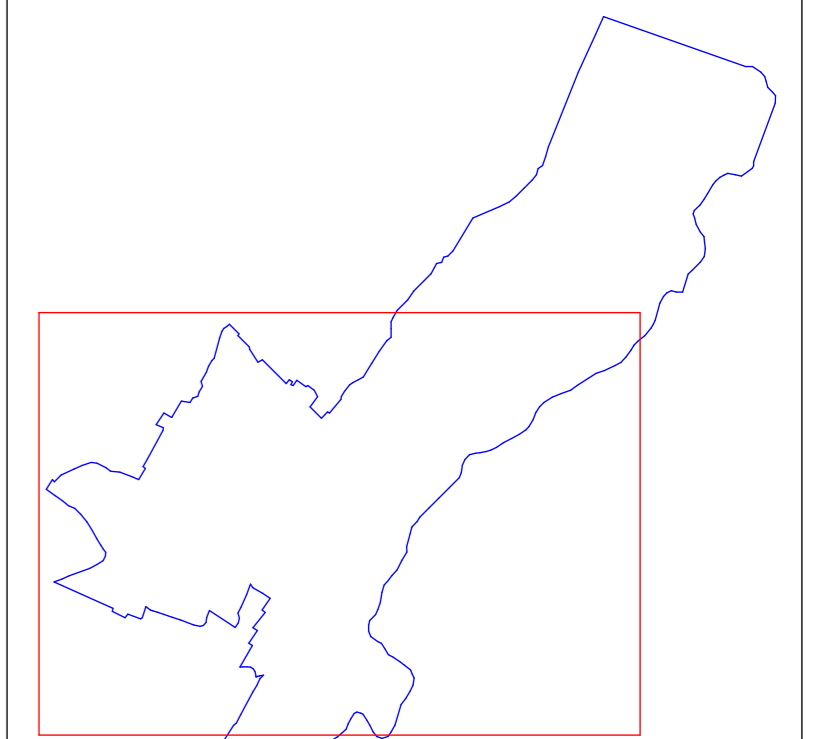LUGLIO 2013



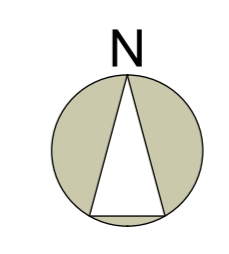- Esito AeDES:
- A - Agibile
 - B - Temporaneamente inagibile
 - C - Parzialmente inagibile
 - E - Inagibile
 - F - Inagibile per rischio esterno
 - C/D - Crollato o demolito



SCALA 1 : 10.000

Elaborazione a cura UTC - Servizio Urbanistica
 Progettista: Arch. Alfredo Mazzucca
 Collaboratori: Ing. Chiara Papotti
 Geom. Glauco Pellacani

MAPPA DEL DANNO
INDIVIDUAZIONE DELLE U.M.I.