



PIANO REGOLATORE GENERALE
approvato con Deliberazione di G.R. n. 1318 del 11.04.1995

Elaborati coordinati con le varianti specifiche successivamente approvate:

Anno	Oggetto	Atto di approvazione
1999	Variante specifica al PRG - Comparto Tabarroni	Delibera di C.C. n. 69 del 28/10/1999
1999	Variante specifica al PRG - Comparto Eurofrutta	Delibera di C.C. n. 67 del 28/10/1999
2000	Adeguamento del PRG alla L.R. 14/1999 (aree commerciali)	Delibera di C.C. n. 52 del 19/06/2000
2000	Variante specifica al PRG - Comparto Lustala	Delibera di C.C. n. 24 del 17/05/2001
2001	Variante alle N.T.A. del PRG - Zone D	Delibera di C.C. n. 09 del 07/03/2001
2002	Variante specifica al PRG - U.M.I. zona "A" - Piazza Roma	Delibera di C.C. n. 37 del 20/06/2002
2002	Variante specifica al PRG - Fabbricati artigianali in zone "E"	Delibera di C.C. n. 88 del 17/12/2002
2003	Variante specifica alle N.T.A. del PRG - Zone "B" - "E"	Delibera di C.C. n. 13 del 18/03/2003
2004	Variante specifica al PRG - Comparti vari	Delibera di G.P. n. 12 del 18/01/2005
2006	Variante specifica al PRG - Ridelimitazione comparti e U.M.I.	Delibera di C.C. n. 40 del 27.06.2006
2006	Variante specifica al PRG - Accordi ex art. 18 LR 20/2000	Delibera di C.C. n. 66 del 16.11.2006

Elaborato n.	TITOLO
5A	Solara


Elaborati coordinati ai sensi dell'art. 15 comma 3 della Legge Regionale 7 dicembre 1978 n. 47

Progettista del Piano: Arch. Franco Malavolta - Correggio (RE)
Progettista delle varianti: Arch. Alfredo Mazzucca - UTC
Elaborazione grafica CAD: Geom. Glauco Pellacani - UTC

Approvato con Deliberazione di C.C. n. 67 del 16.11.2006	F.to IL SINDACO (Giuseppe Rovatti) F.to IL SEGRETARIO COMUNALE (D.ssa Alessandra Rivi)
--	---

LOCALIZZAZIONE DEGLI INSEDIAMENTI COMMERCIALI IN SEDE FISSA

- AREE DESTINATE ALLE GRANDI STRUTTURE (>1500mq)
- AREE DESTINATE ALLE MEDIE STRUTTURE (da 800 a 1500mq)
- AREE DESTINATE ALLE MEDIE STRUTTURE (da 150 a 800mq)
- AMBITI URBANI IN CUI SONO INSEDIABILI ESERCIZI DI VICINATO
- AREA URBANA DI VALORIZZAZIONE E RIQUALIFICAZIONE DELL'ASSETTO COMMERCIALE

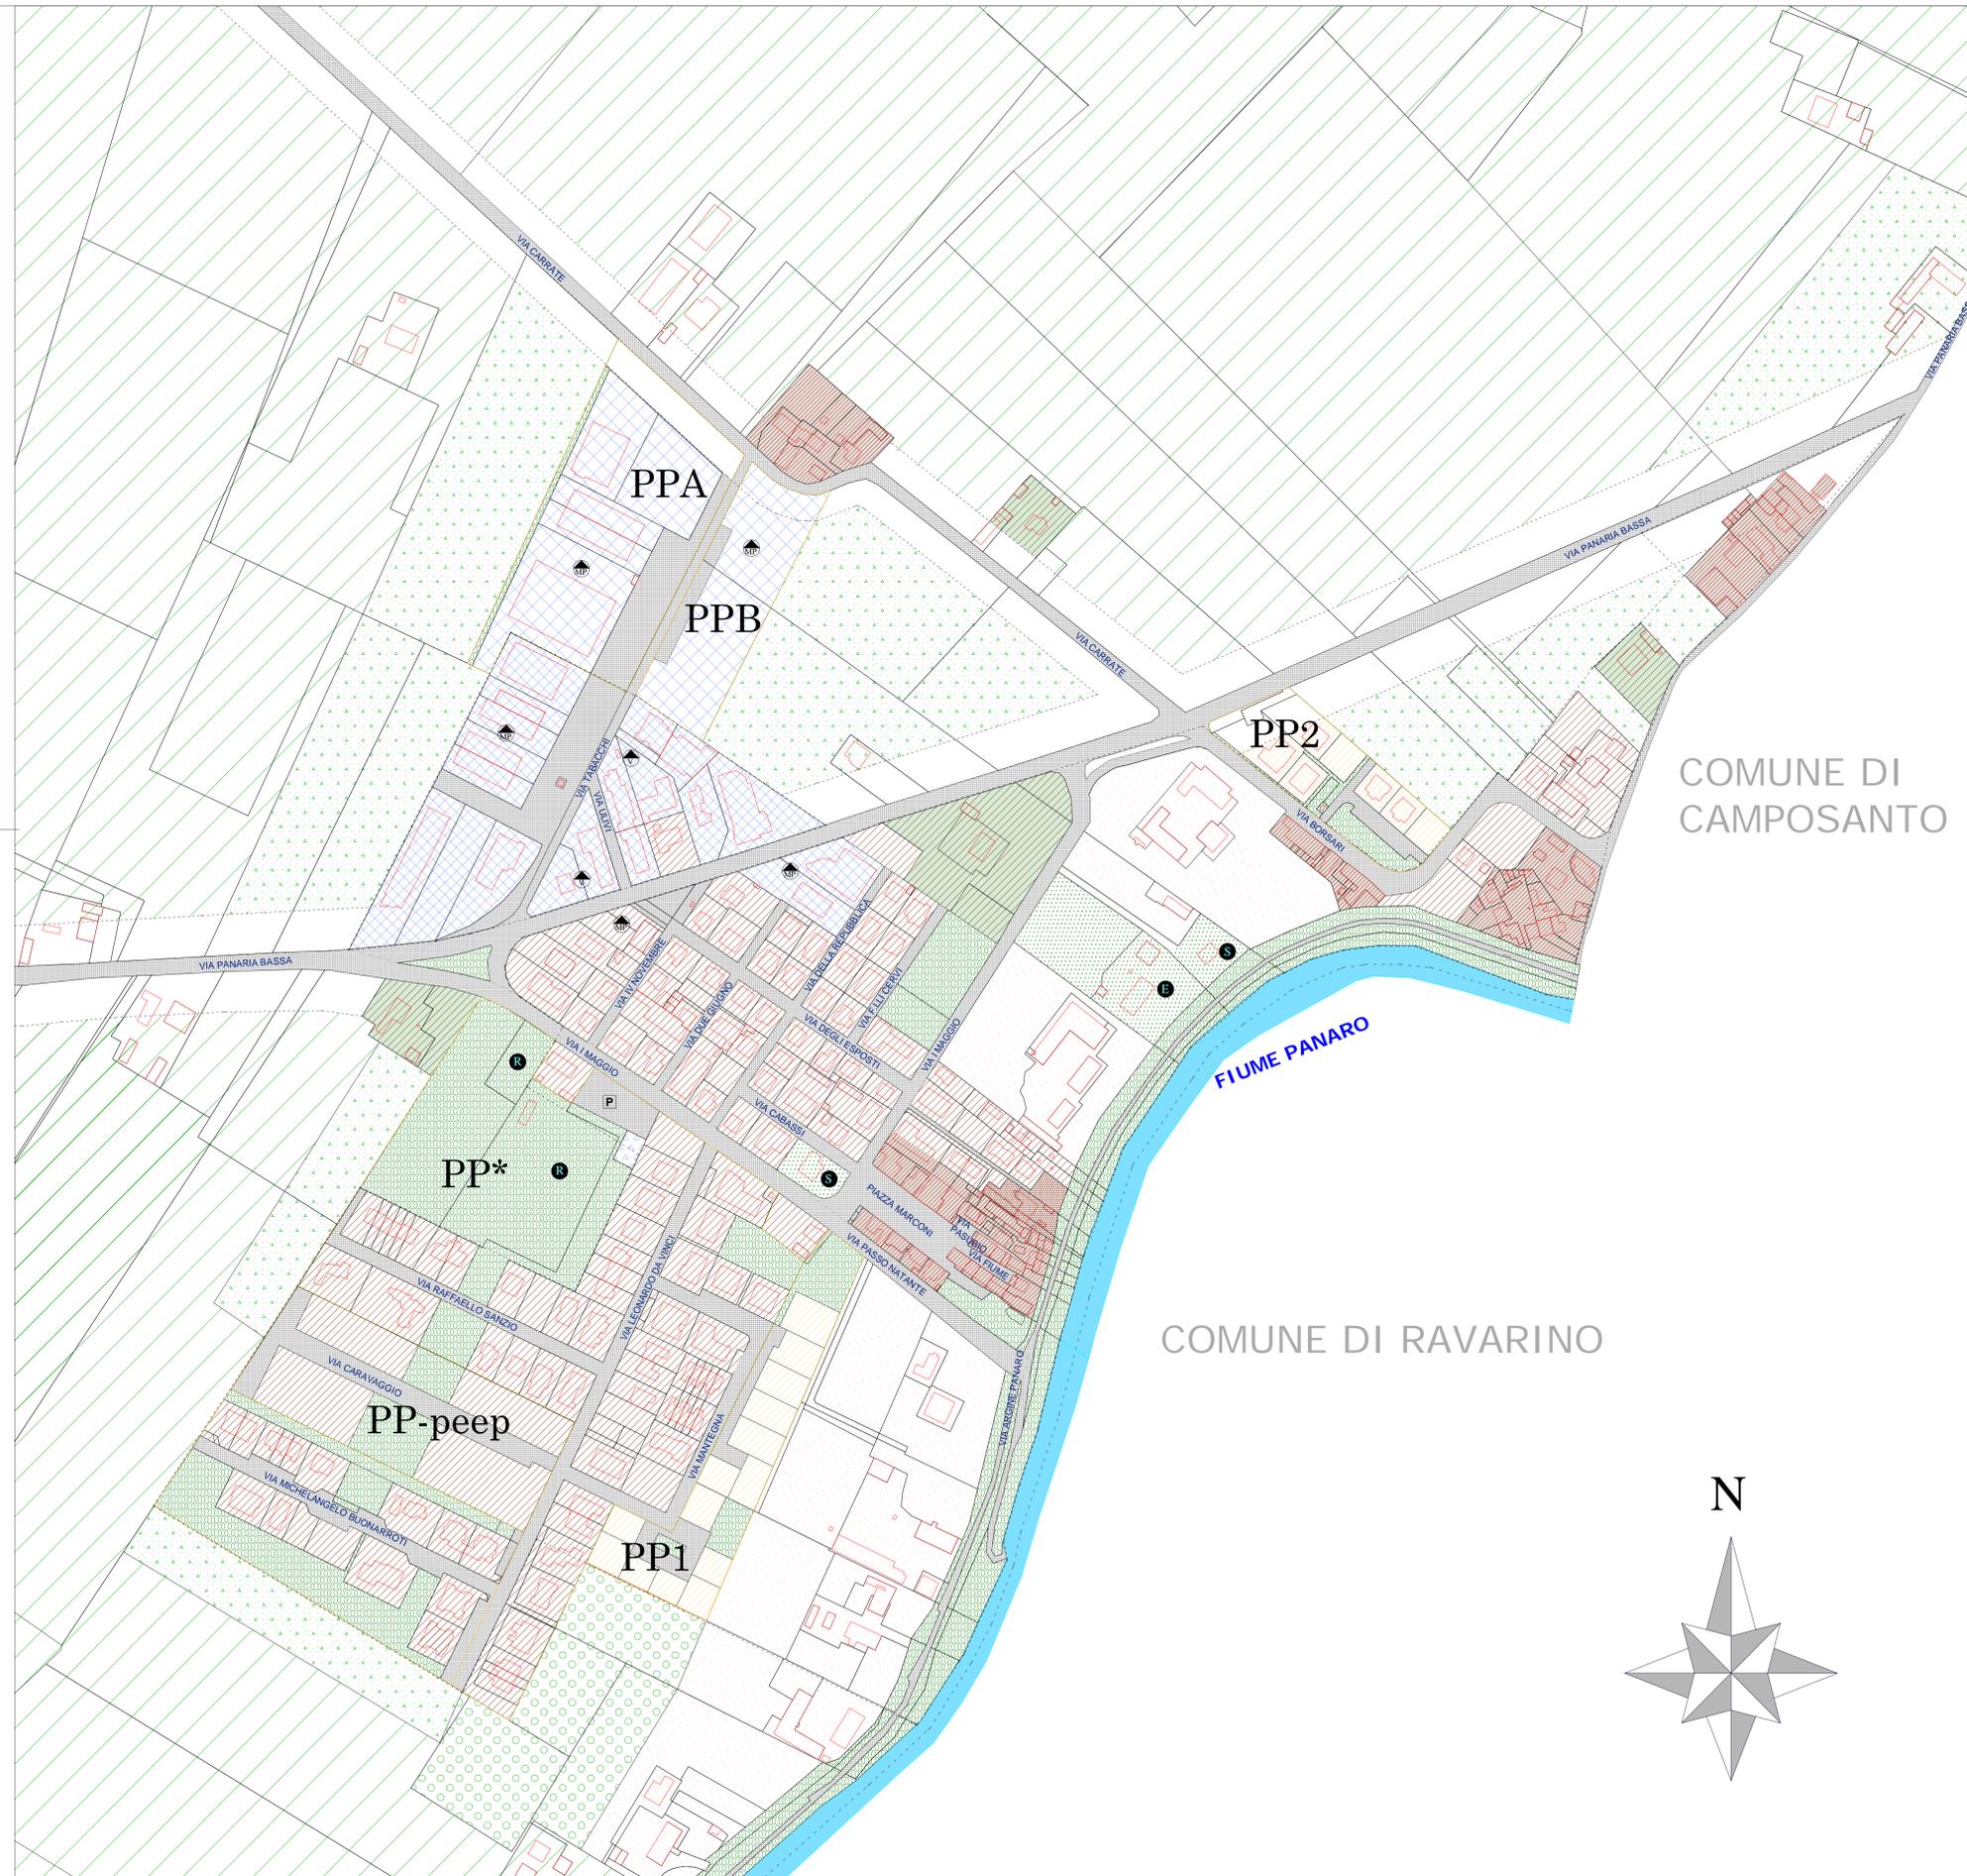

LEGENDA

- art. 31 ZONA A - CENTRO STORICO
 - art. 35 ZONA A1 - DI TUTELA DI ELEMENTI DI VALORE STORICO TESTIMONIALE
 - art. 36 ZONA A2 - DI TUTELA DI VILLE, PARCHI E GIARDINI
 - art. 38 ZONA B1 - RESIDENZIALE EDIFICATA E DI COMPLETAMENTO
 - art. 38 ZONA B1 - RESIDENZIALE DI COMPLETAMENTO A BASSA DENSITA'
 - art. 39 ZONA B2 - RESIDENZIALE EDIFICATA DI RISTRUTTURAZIONE
 - art. 40 ZONA B3 - RESIDENZIALE A VERDE PRIVATO
 - art. 40bis ZONA B4 - RESIDENZIALE DI RISTRUTTURAZIONE URBANISTICA
 - art. 41 ZONA C - RESIDENZIALE ESPANSIONE
 - art. 44 ZONA D1 - PER ATTREZZ. TECNICO-DISTRIBUTIVE E ARTIG. DI COMPLET.
 - art. 45 ZONA D2 - PER ATTREZZ. TECNICO-DISTRIBUTIVE E ARTIG. DI ESPANS.
 - art. 46 ZONA D3 - INDUSTRIALE E ARTIGIANALE DI COMPLETAMENTO
 - art. 47 ZONA D4 - INDUSTRIALE E ARTIGIANALE DI ESPANSIONE
 - art. 48 ZONA D5 - PER ATTIVITA' DI TRASF. E CONS. DI PRODOTTI AGRICOLI
 - art. 49 ZONA D6 - PER ATTIVITA' COMMERCIALI E DIREZIONALI
 - art. 50 ZONA D7 - PER ATTREZZATURE RICETTIVE E COMPLEMENTARI
 - art. 86 ZONA E1 - AGRICOLA NORMALE
 - art. 87 ZONA E2 - AGRICOLA PERIURBANA
 - art. 88 ZONA E3 - AGRICOLA DI TUTELA DEI CARATT. AMB. DEI CORSI D'ACQUA
 - art. 89 ZONA E4 - AGRICOLA DI TUTELA DEI CARATT. AMB. DEI CORSI D'ACQUA
 - art. 90 ZONA E5 - AGRICOLA DI PART. INTERESSE PAESAGGISTICO-AMBIENTALE
 - art. 91 ZONA E6 - AGRICOLA DI RISPETTO CIMITERIALE
 - art. 92 ZONA E7 - AGRICOLA DI RISPETTO DEI METANODOTTI
 - art. 73 ZONA F1 - PER ATTREZZATURE PUBBLICHE DI INTERESSE GENERALE
 - art. 74 ZONA F2 - PER ATTREZZATURE TECNOLOGICHE URBANE
 - art. 75 ZONA G - ATTREZZATURE BASE
 - art. 76 VERDE PUBBLICO ATTREZZATO
 - art. 114 RISTRUTTURAZIONE URBANISTICA IN ZONA E
- ATTREZZATURE DI BASE**
- ASILO NIDO ESISTENTE - DI PROGETTO
 - SCUOLA MATERNA ESISTENTE - DI PROGETTO
 - SCUOLA ELEMENTARE ESISTENTE - DI PROGETTO
 - SCUOLA MEDIA ESISTENTE - DI PROGETTO
 - SERVIZIO RELIGIOSO ESISTENTE - DI PROGETTO
 - SERVIZIO SOCIALE ESISTENTE - DI PROGETTO
- ATTREZZATURE PUBBLICHE**
- SOCO-SANITARIA ESISTENTE - DI PROGETTO
 - RICREATIVO-SPORTIVE ESISTENTE - DI PROGETTO
 - CIMITERO ESISTENTE - DI PROGETTO
 - CASERMA CARABINIERI ESISTENTE - DI PROGETTO
 - PARCHEGGIO PUBBLICO ESISTENTE - DI PROGETTO
- art. 84 RISPETTO DEL DEPURATORE
 - art. 10 INTERVENTO URBANISTICO PREVENTIVO
 - LIMITE DEL CENTRO ABITATO
 - CONFINE COMUNALE
 - RISPETTO STRADALE
 - PISTE CICLABILI INTERURBANE
 - PERCORSO CICLABILE EX-FERROVIA

