




- Legenda**
- Edifici presenti al 1935
 - Tessuti urbani edificati prima del 1893 (164)
 - Tessuti urbani edificati fra il 1893 e il 1935 (Catasto d'impianto)
 - Tessuti urbani edificati fra il 1935 e il 1971 (aggiornamento cartografia PRG)
 - Tessuti urbani edificati fra il 1971 e il 1984 (aggiornamento cartografia PRG)
 - Tessuti urbani edificati fra il 1984 e il 2003 (aggiornamento cartografia PRG)
 - Tessuti urbani in previsione (da PRG 1995)

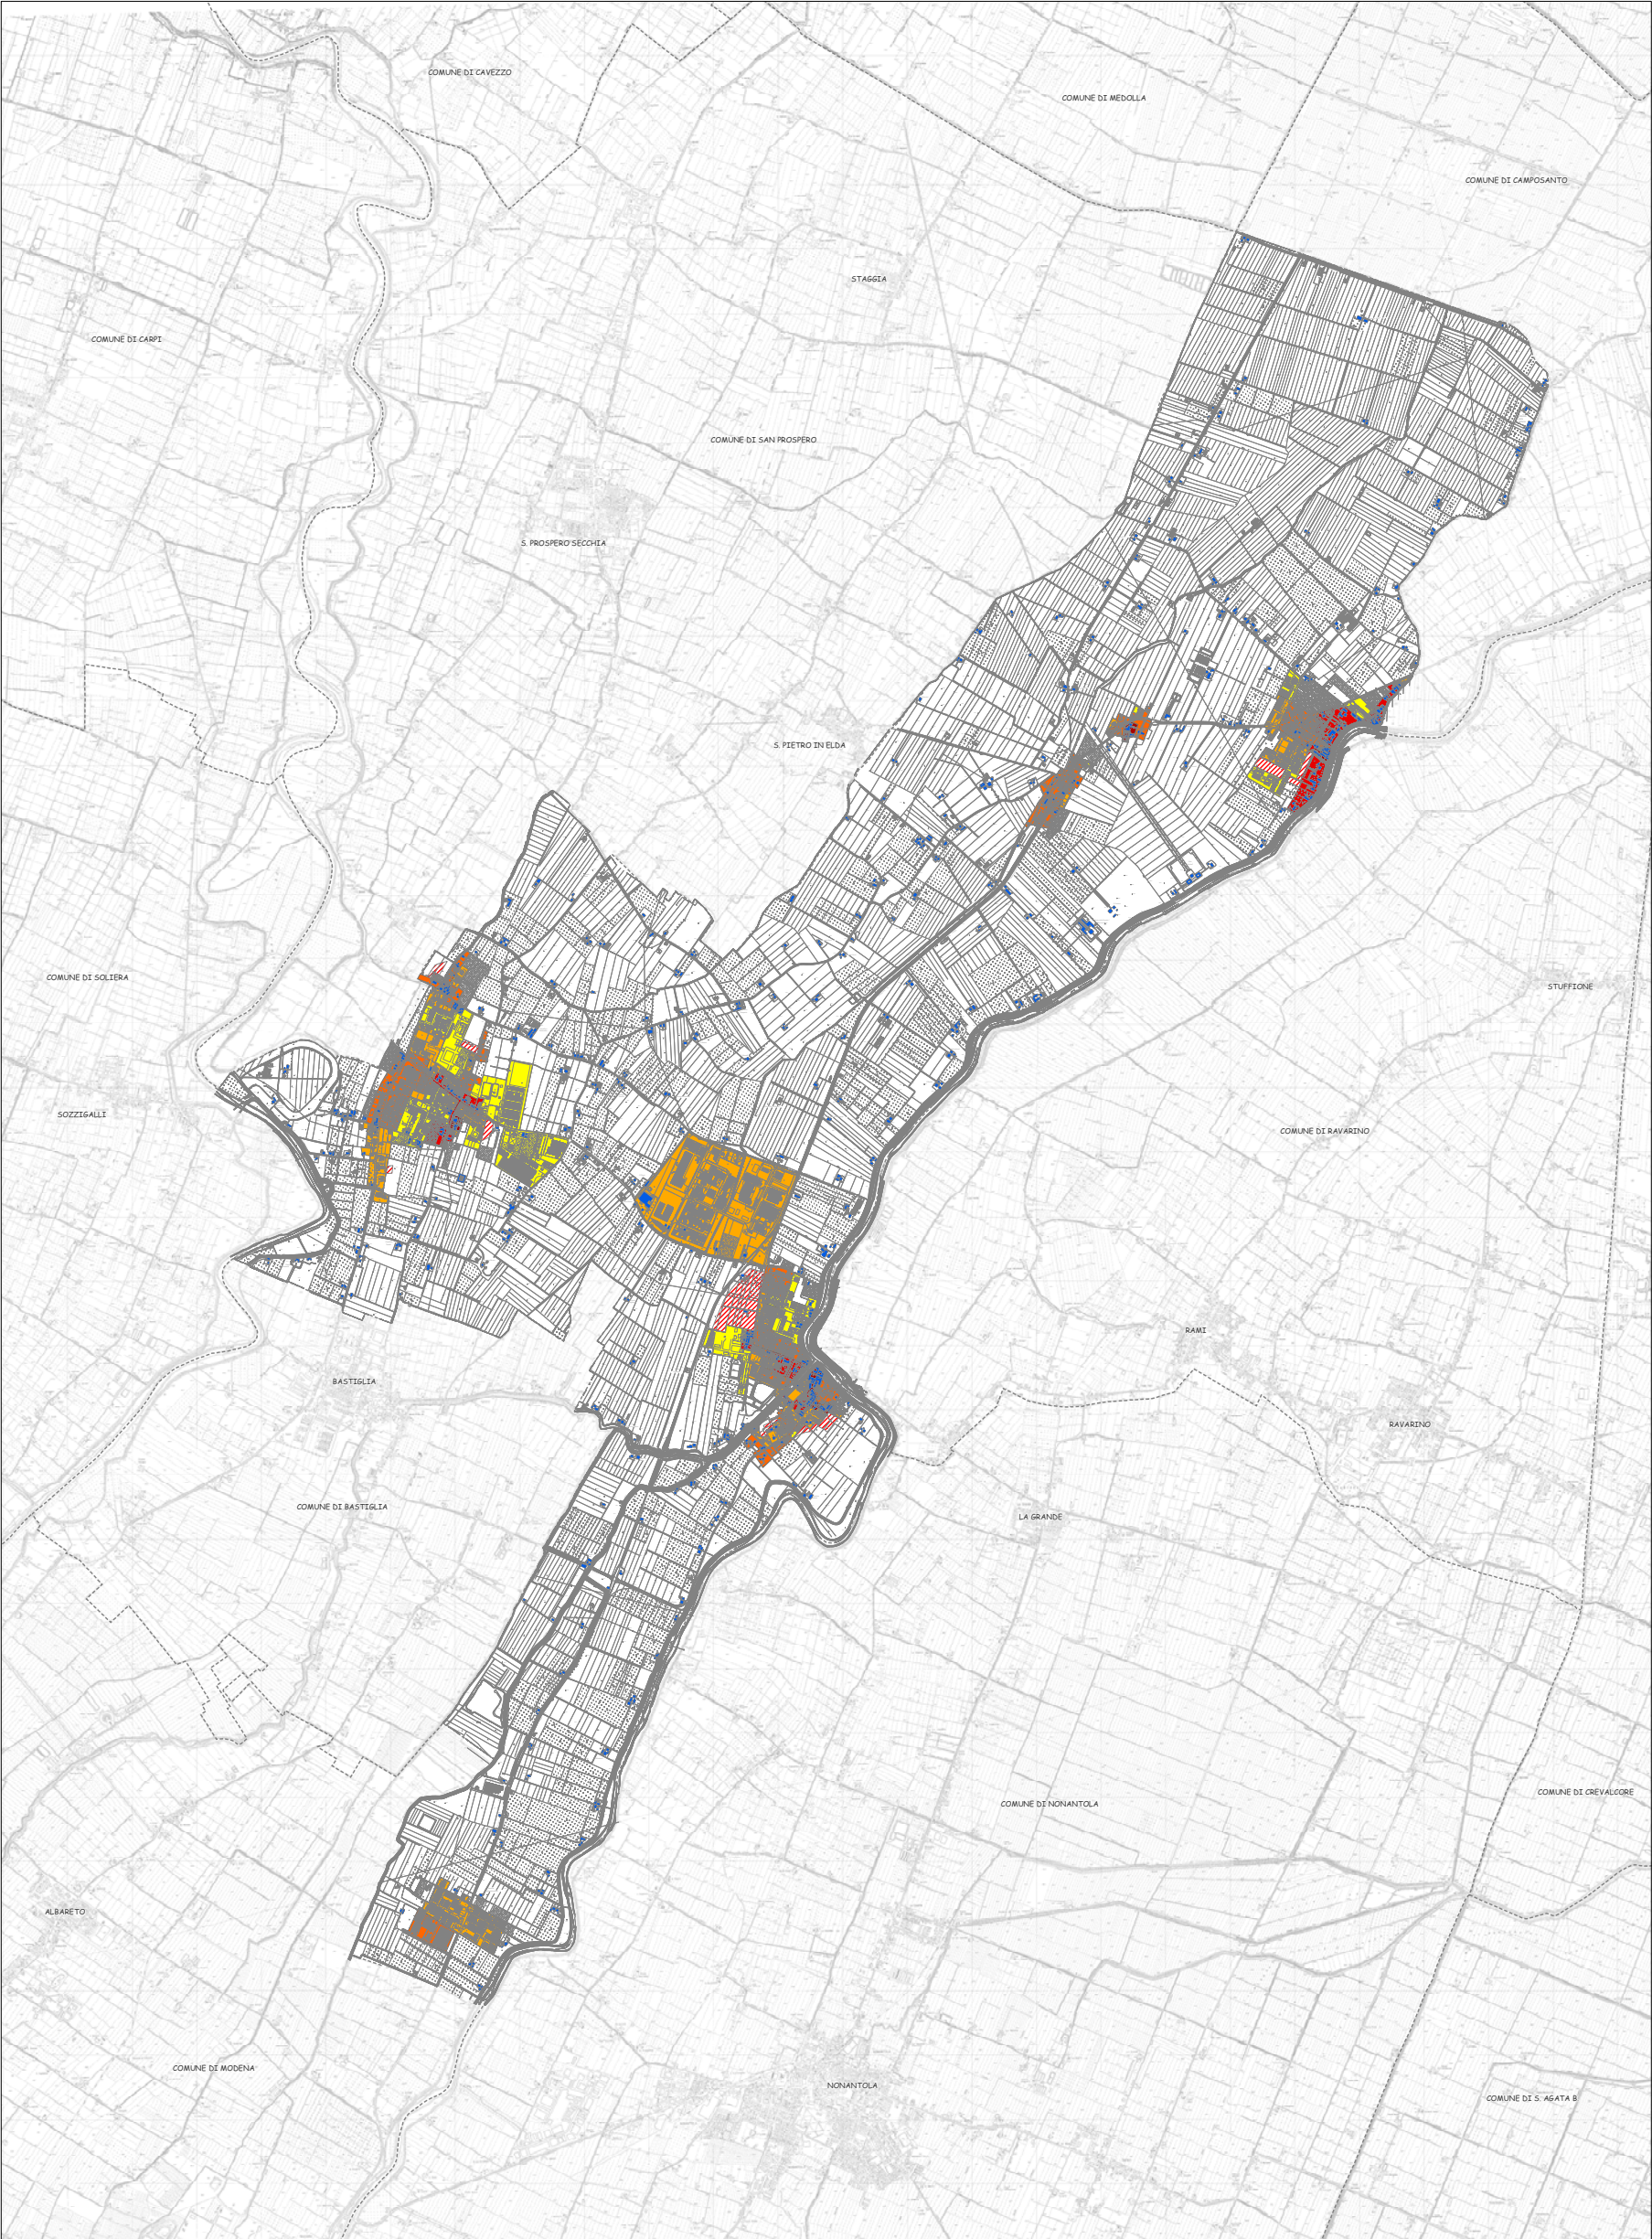

**PIANO STRUTTURALE COMUNALE
QUADRO CONOSCITIVO**

Sindaco
Giuseppe Bonetti
Ass. Urbanistica
Giovanni Sgallone
Ufficio di Piano
Arch. Alfredo Mazzucco

Responsabile di progetto:
Arch. Carlo Ferrari

Consulenti e collaboratori:

sistema della pianificazione e sistema insediativo attuale
Arch. Carlo Ferrari, Arch. Irene Esposito, Dott. Ugo Mario Sestini Di Pini, Arch. Ugo Aldo Spaschi, Arch. Giulio Vardini
interventi insediativi e paesaggistici
Arch. Marcello Bertoldi, Arch. Francesco Polini (Sistema Str.)
infrastruttura storica e nuovi urbanismi
Arch. Carlo Ferrari, Arch. Irene Esposito,
Dott. Arch. Cecilia Caporossi, Giulio Vardini
spazi pubblici, verde pubblico, centri di abitato
Dott. Gioi, Valterio Franchi, Dott. Gioi, Stefano Aul, Ing. Adolfo Pagotto,
Dott. Gioi, Giancarlo Vercini, Dott. Alessandro Ottavio, Ing. Yoo Joon
mobilità e traffico
Ing. Francesco Motta, Ing. Fabio Carro (Ata S4)
norme e qualità dell'area
Dott. Ing. Francesco Rinaldi, Ing. Irene Esposito, Ing. Giulio Tassinari (Ata S4)
territorio rurale (agricoltura, paesaggio, accenti)
Dott. Agr. Salvatore Giordano, Arch. Cecilia Aul (Ata S4)
alleanze cartografiche:
Quadrato S4