




- Legenda**
- Punti di misura
 - Soggiacenza, m del p.c.
 - Pozzi per acque
 - Pozzi domestici
 - Pozzi extradomestici
 - Confini comunali

Provincia di Modena

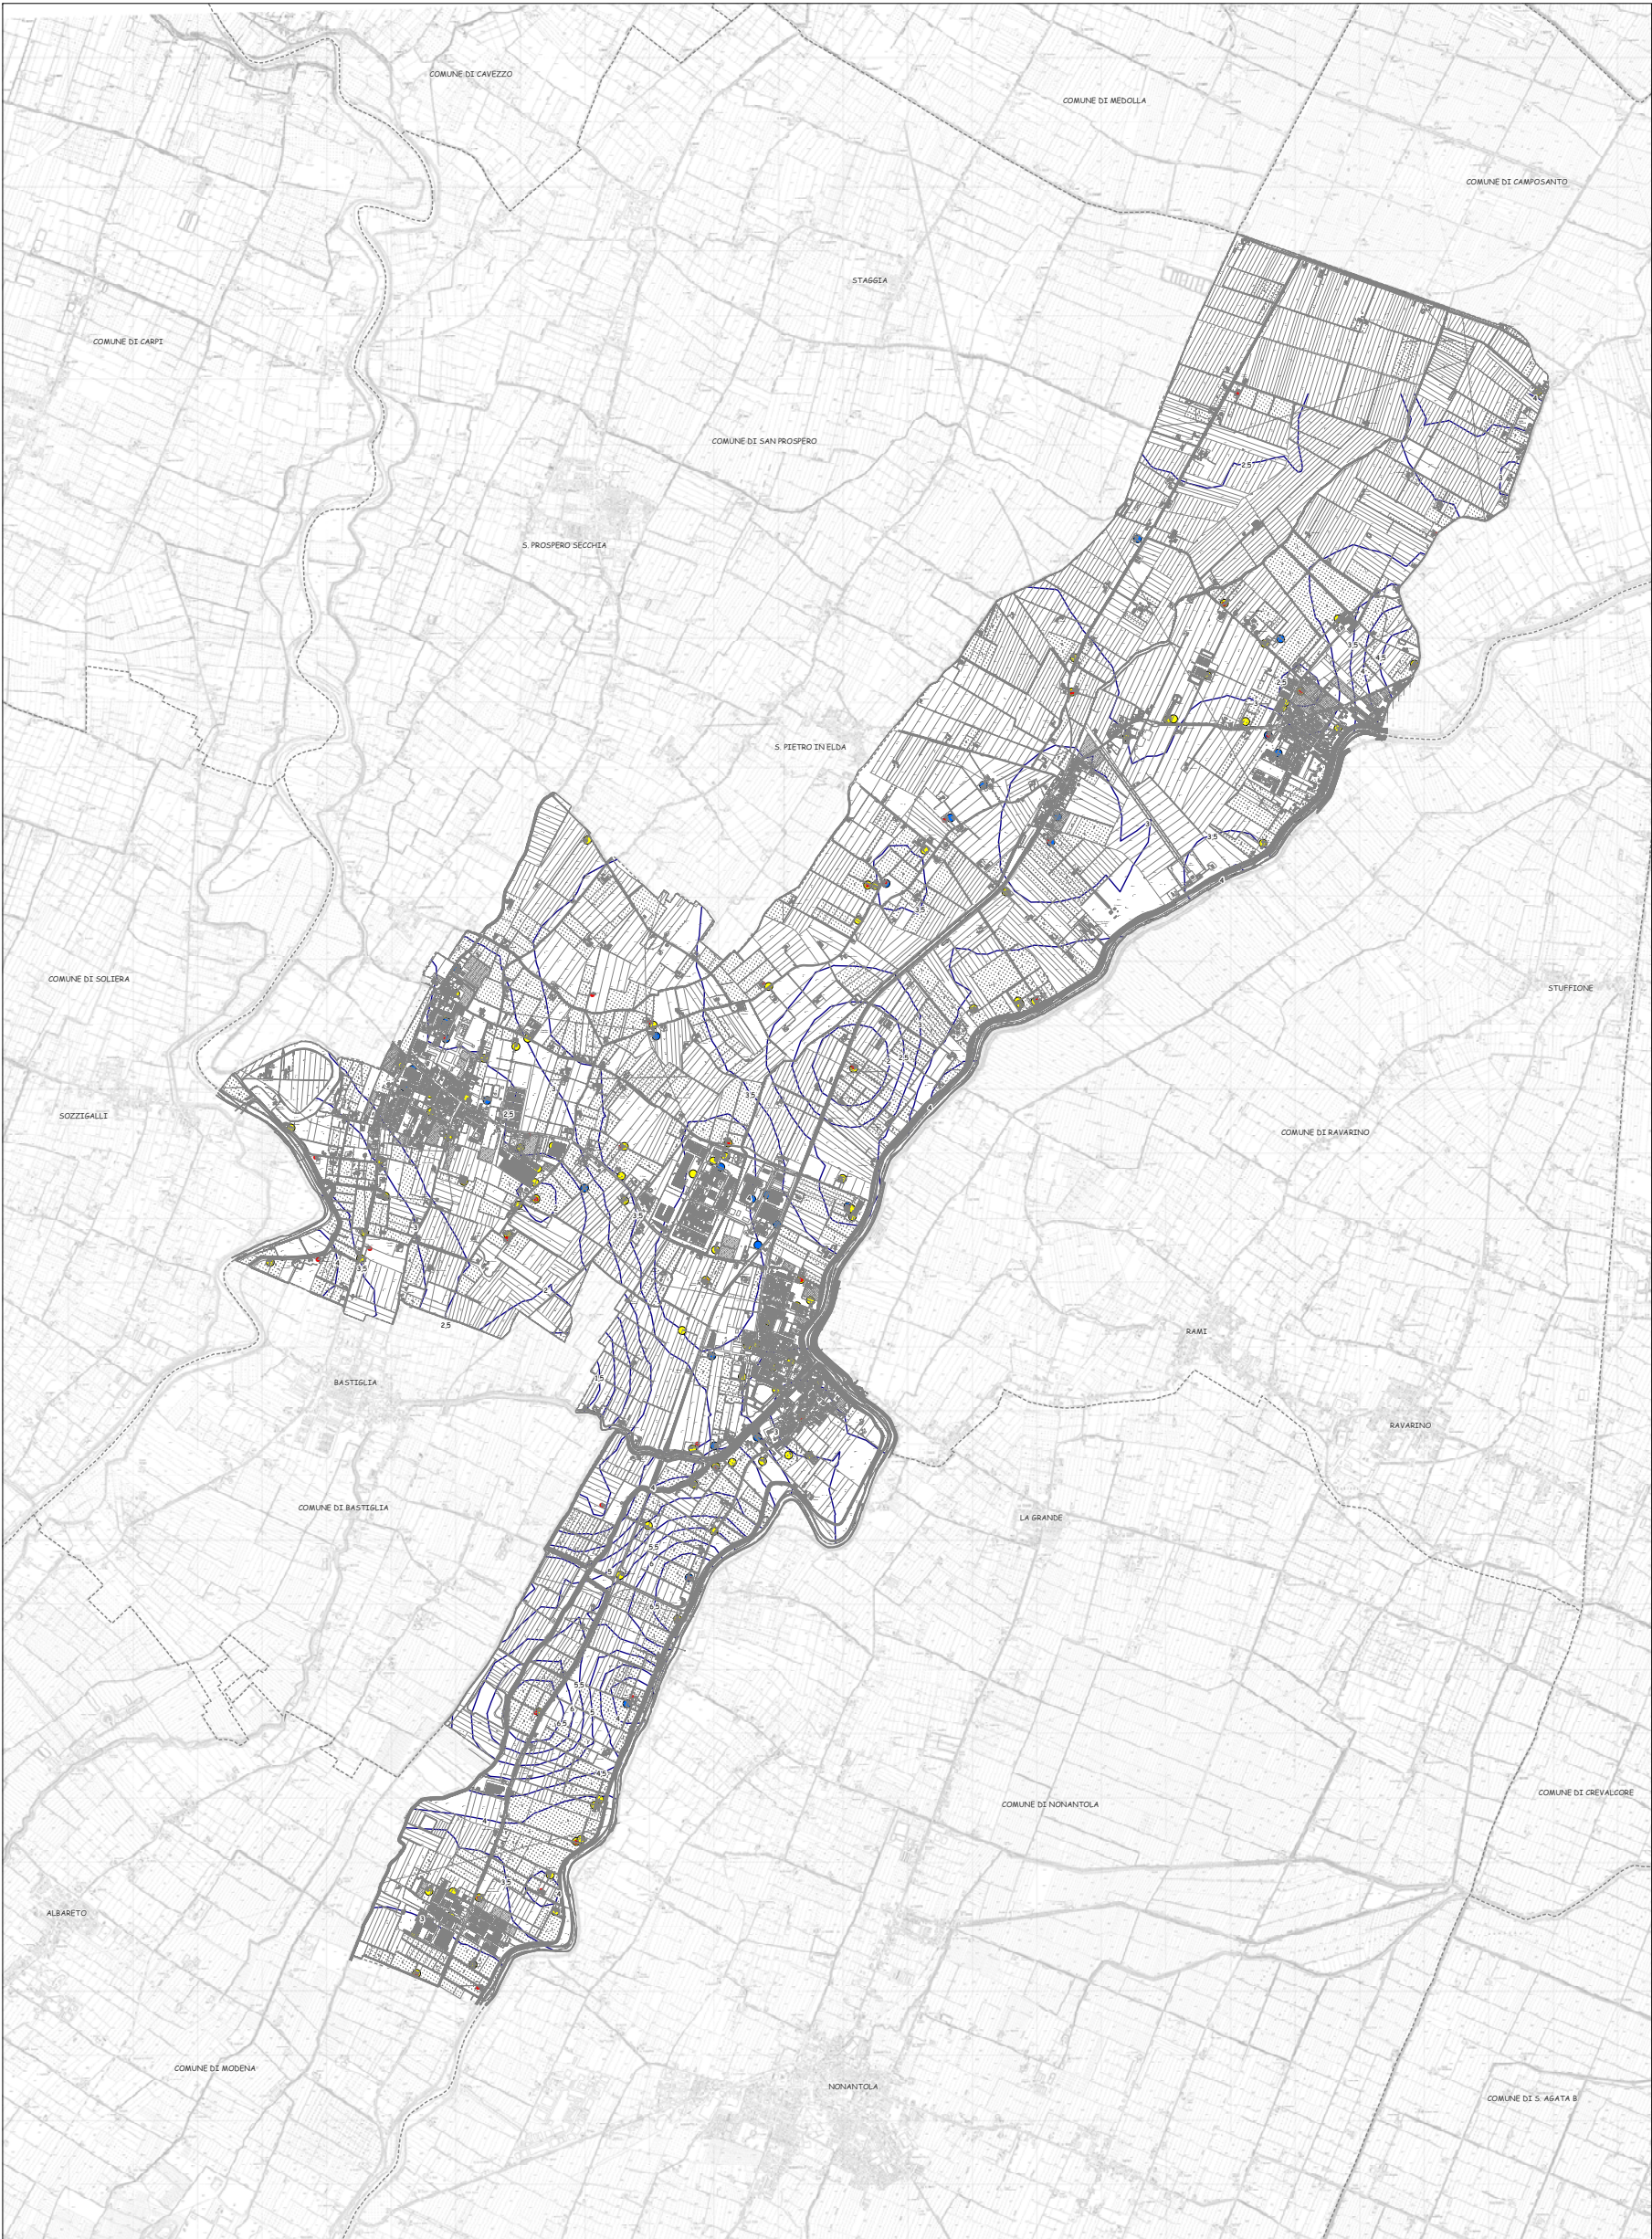

**PIANO STRUTTURALE COMUNALE
QUADRO CONOSCITIVO**

Sindaco
Giuseppe Roratti
Ass. Urbanistica
Giovanni Tagliaro
Ufficio di Piano
Arch. Alfredo Mazzucco
Responsabile di progetto:
Arch. Carlo Ferrari

Consulenti e collaboratori:
sistema della pianificazione e sistema insediativo attuale
Arch. Carlo Ferrari, Arch. Irene Esposito, Dott. Ugo Maria Sgarbi, Dott. Ugo Aldo Spadaro, Arch. Giulio Vardio
sistemi socio-economici e morfologici
Arch. Marcello Barbelli, Arch. Francesco Polizzi (Sistema Snc)
pianificazione strategica e urbanistica
Arch. Emma Giordani, Arch. Irene Esposito
Dott. Arch. Cecilia Caronni, Giulio Guidi
spazi pubblici, verde pubblico, servizi ai cittadini
Dott. Gioi, Valterio Franchi, Dott. Gioi, Stefano Aiti, Ing. Aikida Pappito,
Dott. Gioi, Stefano Franchi, Dott. Massimo Gioi, Ing. Yon Zoro
mobilità e traffico
Ing. Francesco Mares, Ing. Fabio Carro (Area Sd)
norme e qualità dell'aria
Dott. as. Francesco Roratti, Ing. Irene Esposito, Ing. Giulio Tagliaro (Area Sd)
Dott. Agr. Salvatore Giordano, Arch. Cecilia Roratti (Area Sd)
abbigliamento cartografico:
Giordano Sd

agosto 2008

scala 1:10.000

**SUOLO - SOTTOSUOLO - ACQUE
SOGGIACENZA DELLA FALDA ACQUIFERA
SUPERFICIALE**

QC.6/17