


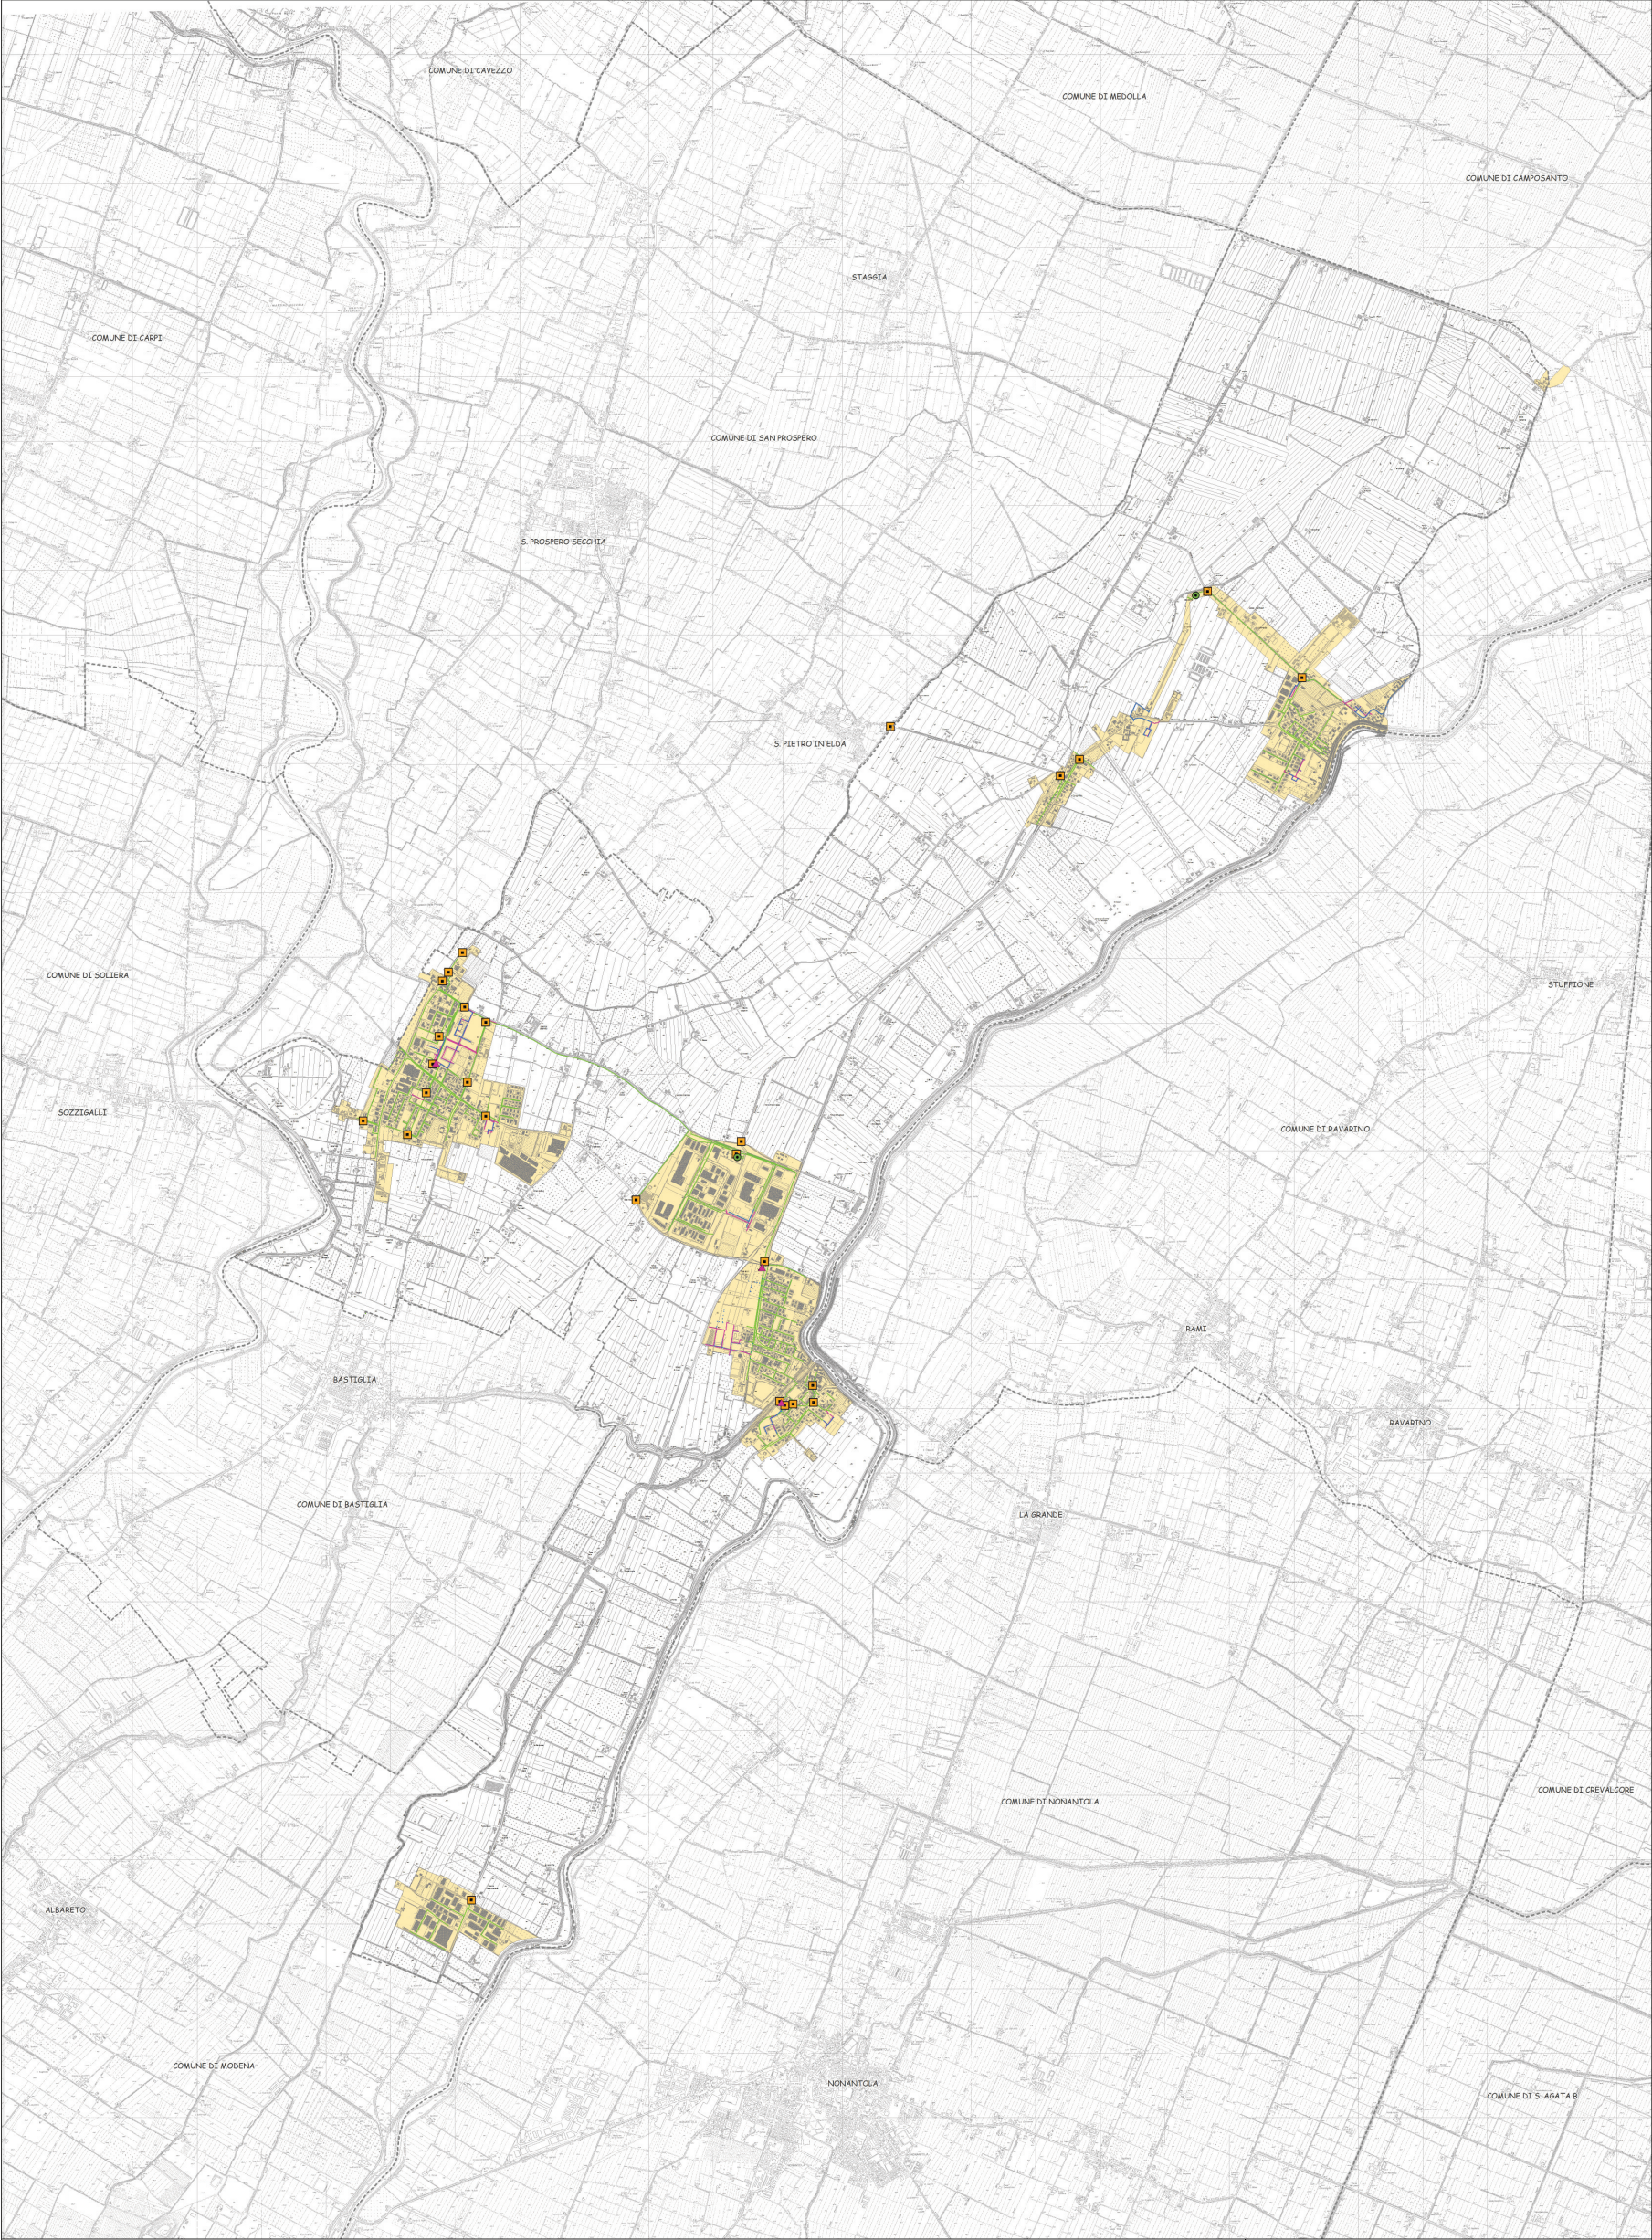

Legenda

Elementi della rete fognaria

- Depuratori
- Sollevamenti
- Scolinatori

Reti fognarie e tipologie

- Bianca
- Mista
- Nera

- Agglomerati urbani

- Confini comunali

Provincia di Modena



PIANO STRUTTURALE COMUNALE
QUADRO CONOSCITIVO

Sindaco
Giuseppe Rovati
Ass. Urbanistica
Claudio Sgallaro
Ufficio di Piano
Arch. Alfredo Mazzucchi

Responsabile di progetto:
Arch. Carlo Ferrari

Consulenti e collaboratori:
Studio di architettura e ingegneria urbanistica
Arch. Carlo Ferrari, Arch. Irene Esposito, Dott. Lib. Mario Sponchi (Ex Ios Albi, Dott. Lib. Aldo Spuches, Arch. Giulio Vardes)

studio della pianificazione e sistema insediativo urbano:
Arch. Mario Sponchi, Dott. Lib. Aldo Spuches, Arch. Giulio Vardes
Arch. Maurizio Bertoldi, Arch. Francesco Polzani (Sistema Inc)
Arch. Enrico Gualandri (Sist. Urb. - Ios Albi)
Dott. Arch. Cecilia Carattoni, Giulio Gualandri
sistemi fognari, gestione, servizi del territorio:
Dott. Geo. Valterio Franchi, Dott. Geo. Stefano Azz, Ing. Adolfo Pagotto,
Dott. Geo. Giulio Sgallaro, Dott. Alessandro Gualandri, Ing. Tino Zani
mobilità e traffico:
Ing. Francesco Rizzotto, Ing. Giulio Carattoni (Sist. Urb.)
sistemi e qualità dell'aria:
Dott. Geo. Francesco Rizzotto, Ing. Irene Esposito, Ing. Giulio Tassinari (Sist. Urb.)
territorio rurale (agricoltura, paesaggio, vocazioni):
Dott. Agr. Stefano Gualandri, Arch. Cecilia Azz (Sist. Urb.)
elaborazioni cartografiche:
Gualandri Srl

luglio 2009
scala 1:15.000

SUOLO - SOTTOSUOLO - ACQUE
SISTEMA FOGNARIO

QC.6/110